




Comune di Rignano Flaminiro (Rm)
PIANO URBANISTICO GENERALE (PUG)
DOCUMENTO PRELIMINARE DI INDIRIZZO

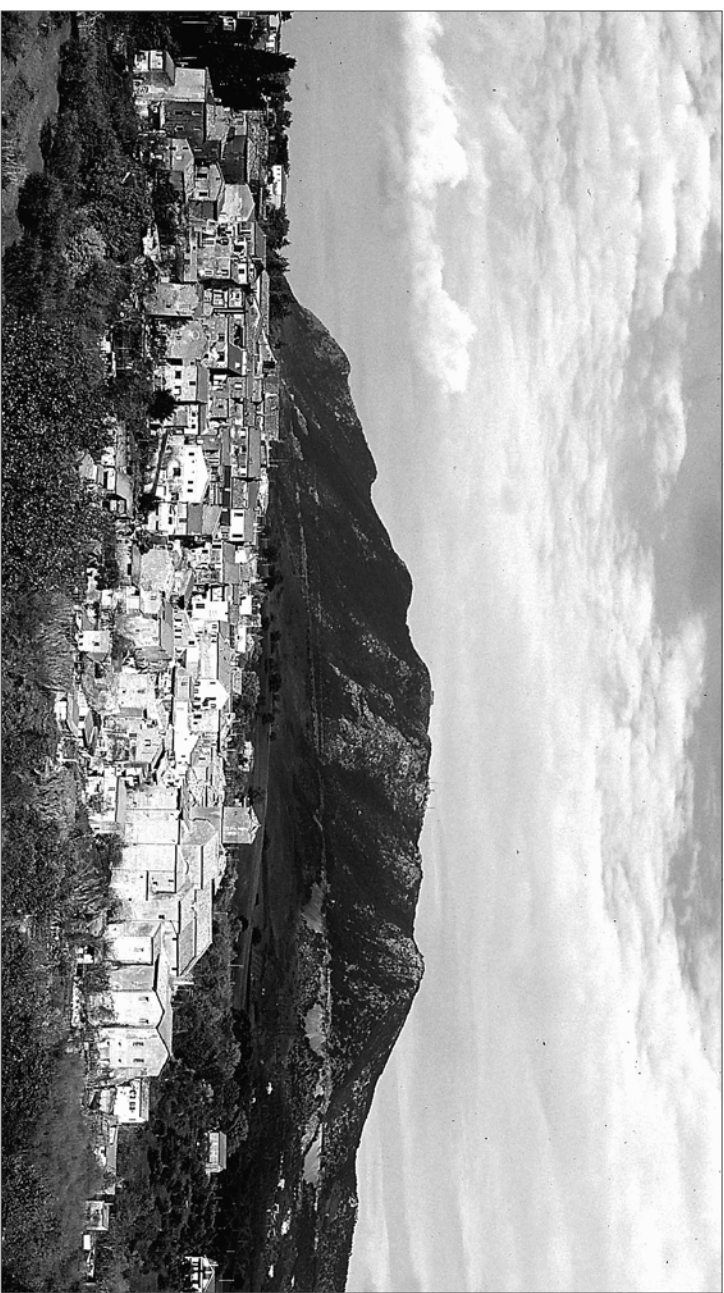

GRUPPO DI PROGETTO
Ing. Francesco Rubeo
(capogruppo e coordinatore)

Prof. Ing. Giuseppe Imbesi
Arch. Paola Nicoletta Imbesi
Ing. Pietro Marco Riggio (collaboratore)

STUDIO AGRONOMICO TIRRENO
Dott. Agr. Riccardo Benedetti
Dott. Agr. Roberto Fagioli
Dott. Geol. David Simoncelli

Adottato con
Delibera C.C. n°
del

Sindaco
Fabio Di Lorenzi

Assessore all'Urbanistica
Arch. Guglielmo Agostinelli
Responsabile del procedimento
Geom. Gian Cristino Rasi

Tavola
A2.5

Carta della Trasformabilità

Scala 1:20.000

Dicembre 2016

LEGENDA

- Aree non trasformabili
- Aree a bassa possibilità di trasformazione
- aree a trasformabilità condizionata

