


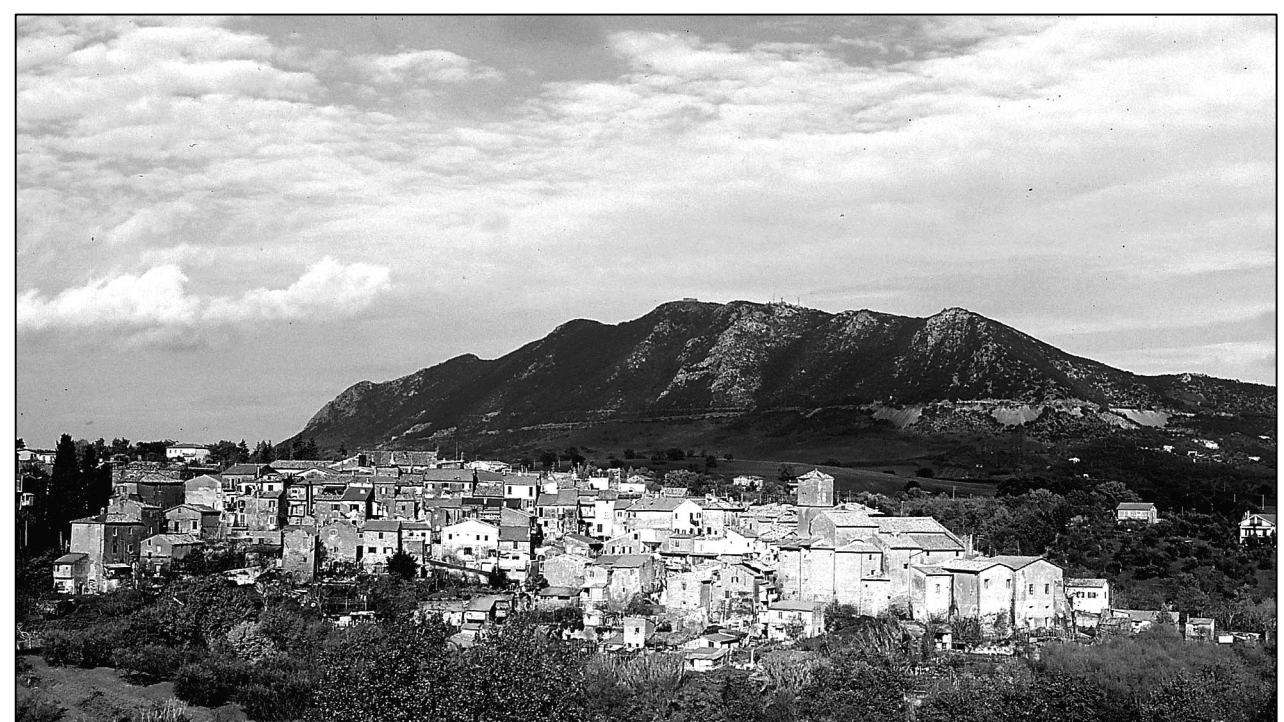

GRUPPO DI PROGETTO

Ing. Francesco Rubeo
(capogruppo e coordinatore)

Prof. Ing. Giuseppe Imbesi
Arch. Paola Nicoletta Imbesi
Pietro Marco Riggio (Collaboratore)

STUDIO AGRONOMO TIRRENO
Dott. Agr. Riccardo Benedetti
Dott. Agr. Roberto Fagioli
Dott. Geol. David Simoncelli

Adottato

Con Delibera C.C. n°
del

Sindaco
Fabio Di Lorenzi

Assessore all'Urbanistica
Arch. Guglielmo Agostinelli
Responsabile del procedimento
Geom. Gian Cristino Rasi

Tavola

A2.1

Le previsioni del PRG vigente

Scala 1:10.000

Dicembre 2015

LEGENDA

Zona A - centro storico

 Centro storico: sottozona A1 (conservazione e risanamento)

Centro storico: sottozona A2 (ristrutturazione)

Zona B - completamente

Completamento: sottozona B1 (aree limitrofe al centro storico)

 Completamento: sottozona B2 (aree edificate solo parzialmente con indice di edificabilità di media intensità)

 Completamento: sottozona B3 (aree edificate solo parzialmente ubicate in zone orograficamente delicate)

Completamento: sottozona B4 (lottizzazioni già approvate)

Zona C - espansione

 Espansione: sottozona C1 (aree cedute dai proprietari in permuta di edificabilità)

 Espansione: sottozona C2 (Zone di espansione già inserite nel precedente P.di F.)

 Espansione: sottozona C3 (altre zone di espansione)

 Zona D - Industria ed artigianato

Zona E - Agricola

 Agricola: sottozona E1 (parti del territorio non sottoposte a vincoli destinate limitrofe al centro urbano)

 Agricola: sottozona E2 (parti del territorio sottoposte a vincoli sovraordinati)

☐ Agricola: sottozona E3 (parti del territorio non sottoposte a vincoli destinate ad agricoltura)

Zona F - Servizi pubblici e di uso pubblico

 Servizi pubblici: sottozona F1 (attrezzature pubbliche)

 Servizi pubblici: sottozona F1 (attrezzature private)

Parcheggi

 Area cimiteriale

Zona G - Verde pubblico e privato

Verde: sottozona G1 (verde pubblico di quartiere e impianti sportivi)

 Verde: sottozona G2 (verde privato ed attrezzato)

 Perimetro di piano attuativo unitario